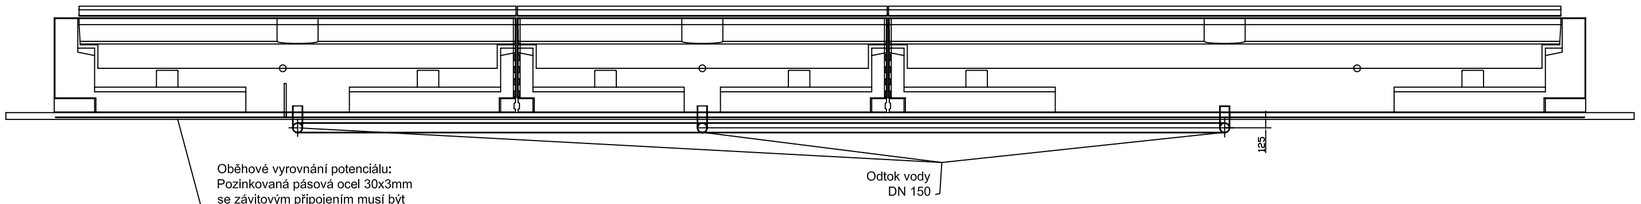

A-A (1 : 25)

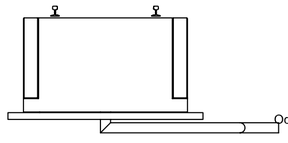

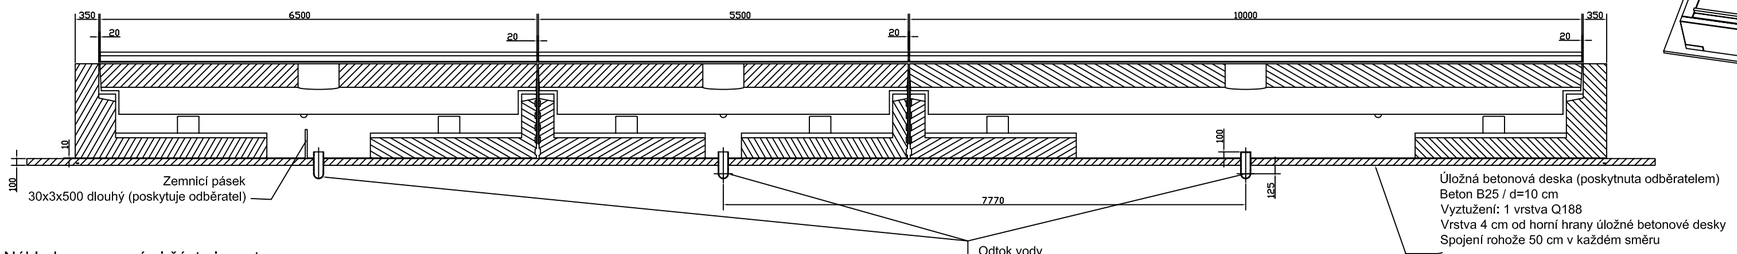

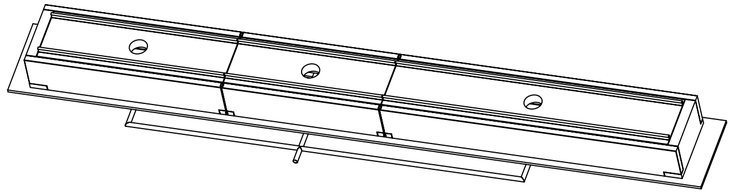

Náhled se vsazenými částmi mostu

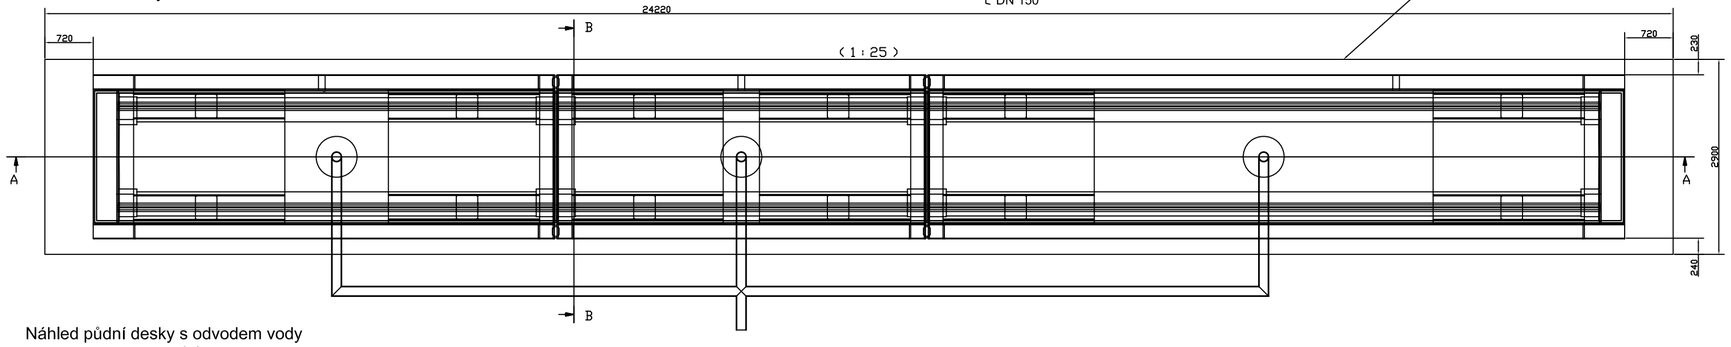

B-B (1 : 20)

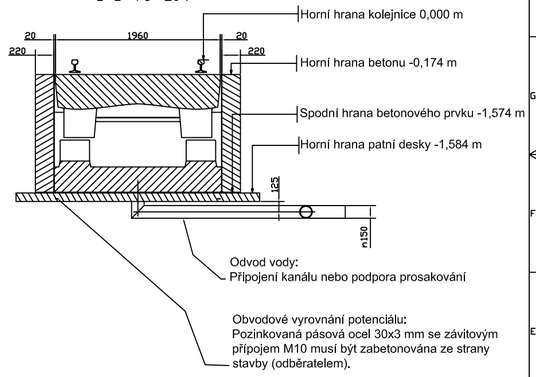

Náhled půdní desky s odvodem vody
a vyrovnáním potenciálu.
Vyztužení není zobrazeno.

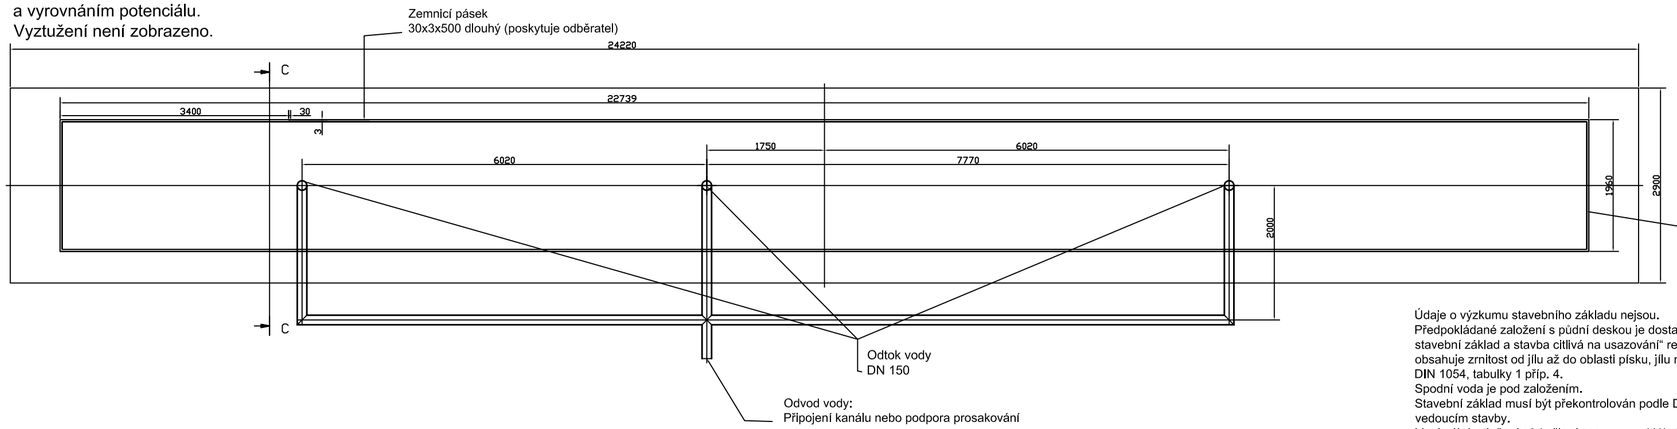

C-C (1 : 25)

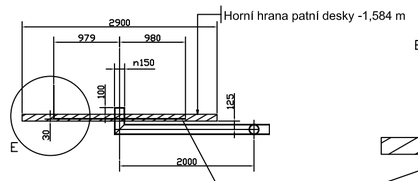

E (1 : 10)

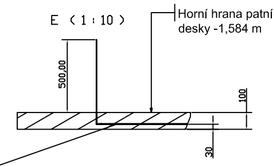

Obvodové vyrovnání potenciálu:
Pozinkovaná pásová ocel 30x3 mm se závitovým
přípojem M10 musí být zabetonována ze strany
stavby (odběratelem).

Údaje o výzkumu stavebního základu nejsou.
Předpokládané založení s půdní deskou je dostatečné pro stavební způsob „nevázaný stavební základ a stavba citlivá na usazování" resp. „půda se smíšenou zrnitostí, která obsahuje zrnitost od jílu až do oblasti písku, jílu nebo kameniva, složení pevné" podle DIN 1054, tabulky 1 příp. 4.
Spodní voda je pod založením.
Stavební základ musí být překontrolován podle DIN 1054 na správnost těchto údajů vedoucím stavby.
Maximální stlačení půdy činní cca -------- kN/m2.
Všechny rozměrové údaje bez popisu jednotek jsou v mm!

ELINTAR GmbH Spol. s r.o. 190 77 Běchovice 12					
			Datum	Jméno	Plán jámy Výkop pro kolejové vozidlo z GR100m+5,5+6,5m20m d=Ba/Wha;v=Ba=0,0/1,96/0,75 a d=Ba/Wha;v=Ba=5,5/1,96/0,75 a d=Ba/Wha;v=Ba=6,5/1,96/0,75
			Kreslil	30.04.2021	Zrno/Tlapa
			Kontroloval		
			Schválil		
Změna	Datum	Jméno			Plán jámy 10+5,5+6,5x1,96 ovrhes 549
					1 / A PŘ02/00